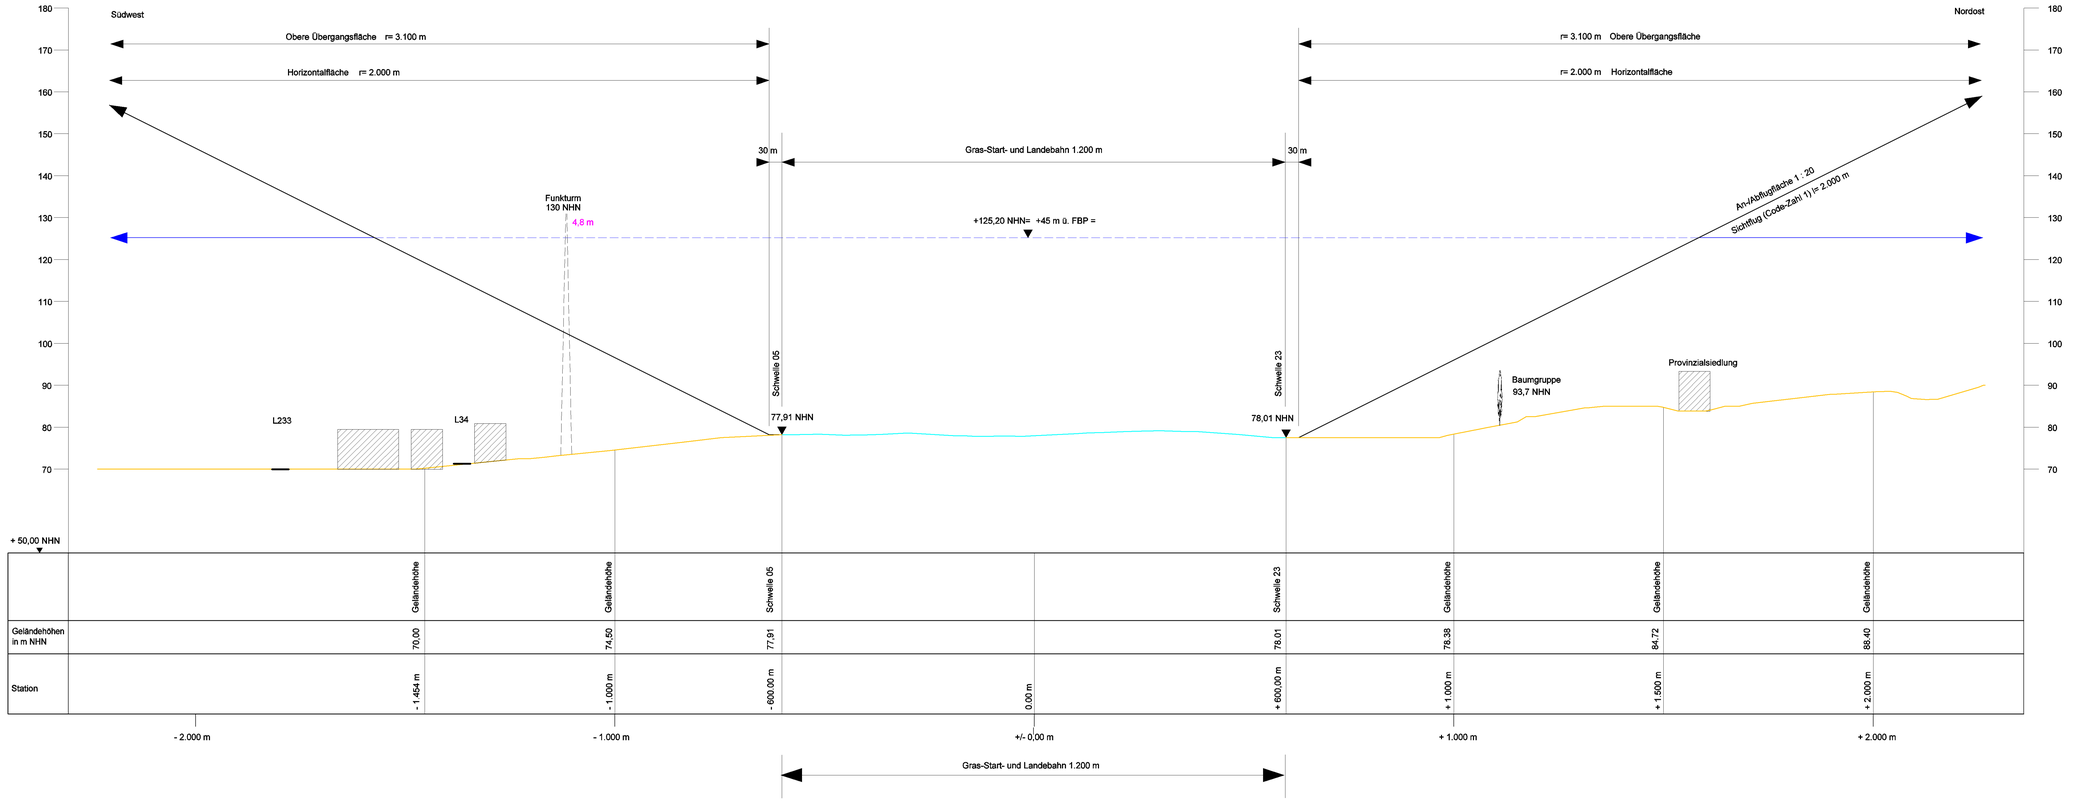

4,6 m
Maß der Durchdringung
der Hindernisbegrenzungsflächen

Änderungsgenehmigungsverfahren

Einführung IFR-Flugbetrieb

Vorhabenträger

FLUGPLATZ STRAUSBERG

Strausberger Flugplatz GmbH
c/o Stadtwerke Strausberg GmbH
Kastanienallee 38, 15344 Strausberg

Auftragnehmer:
AOM GmbH
Gässle 24
73486 Ellenberg
Tel : 07962 / 712 717 0
Fax : 07962 / 712 717 9
info@aom-gmbh.de
www.aom-gmbh.de

Ohne unsere Genehmigung darf diese Zeichnung nicht kopiert, vervielfältigt, Dritten oder Konkurrenzunternehmen zugänglich gemacht werden.

Archiv-Nr.	L-Schnitt-5 Gras
Plan-Nr.	7
Register-Nr.	SRB-200

	Name	Datum
Bearbeitet	AOM	01.10.2014
Gezeichnet	D.	01.10.2014
Geprüft	Ca	01.10.2014

Genehmigungsunterlagen

Bezeichnung des Plans:

Längsschnitt

Gras-Start- und Landebahn
gem. § 51 Abs. 1 Nr. 3b LuftVZO

Maßstab :

1 : 5.000/500

Aufgestellt:
Strausberger Flugplatz GmbH

Geprüft:

Bearbeitet:
AOM GmbH

Genehmigt:

Plotdatei:

Erstellt mit MicroStation