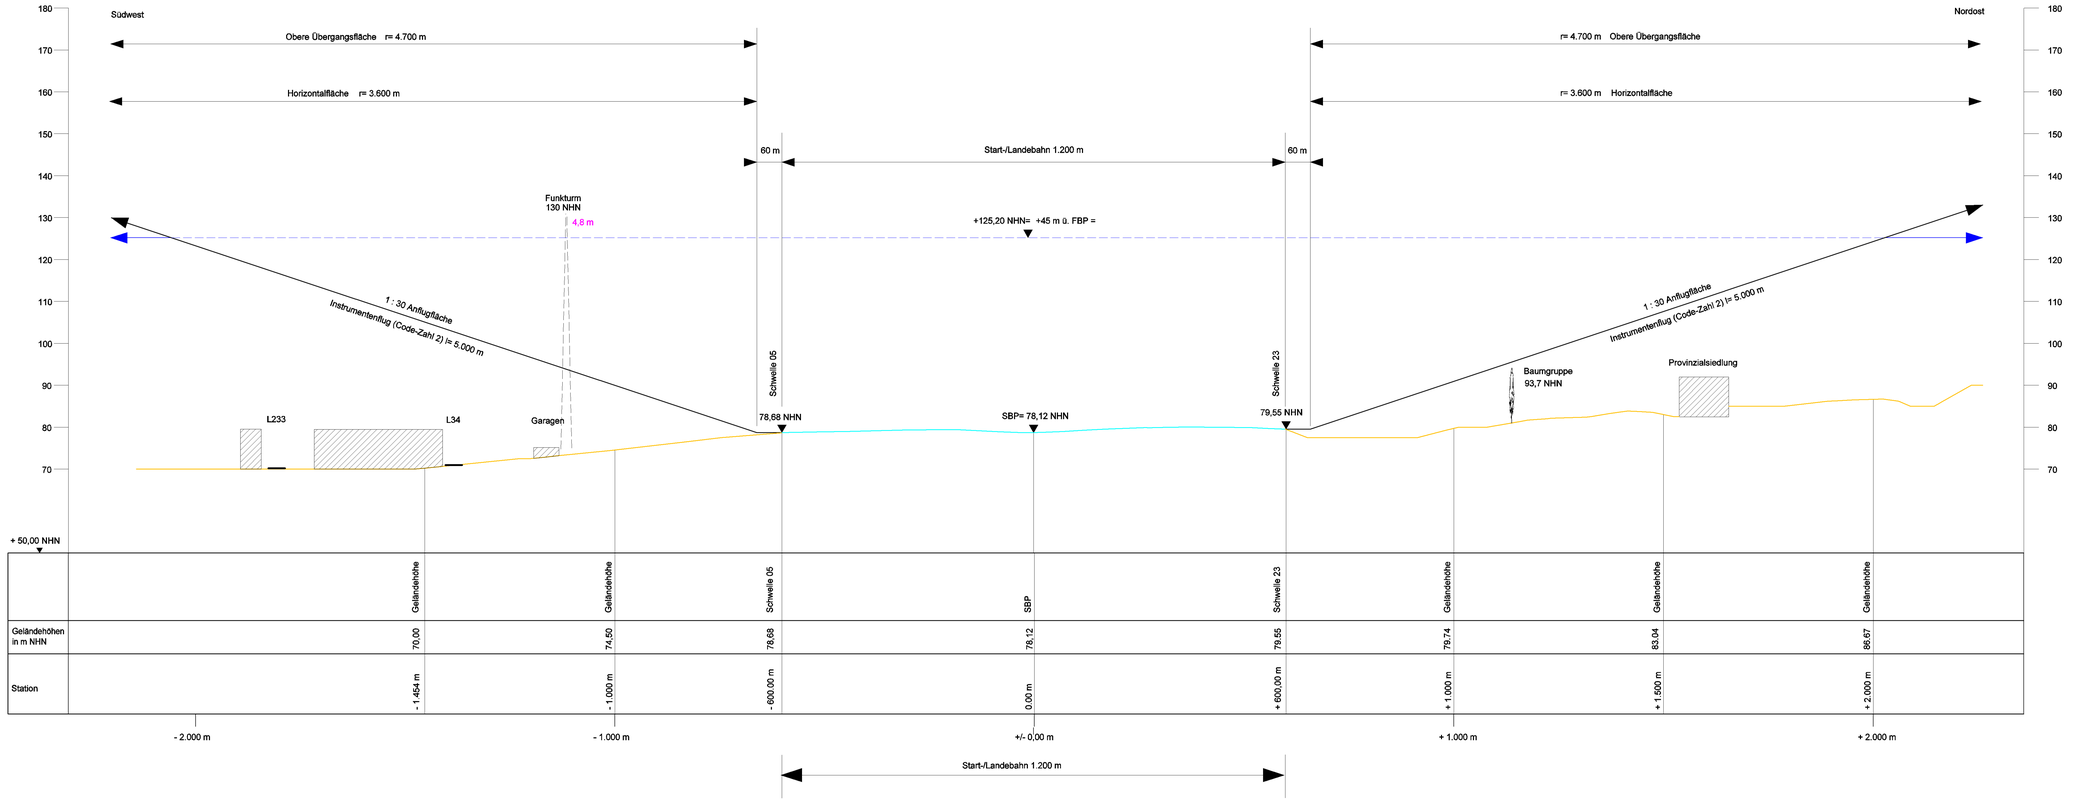

4,6 m

Maß der Durchdringung
der Hindernisbegrenzungsflächen

Änderungsgenehmigungsverfahren

Einführung IFR-Flugbetrieb

Vorhabenträger

FLUGPLATZ STRAUSBERG

Strausberger Flugplatz GmbH
c/o Stadtwerke Strausberg GmbH
Kastanienallee 38, 15344 Strausberg

Auftragnehmer:
AOM GmbH
Gässle 24
73486 Ellenberg
Tel : 07962 / 712 717 0
Fax : 07962 / 712 717 9
info@aom-gmbh.de
www.aom-gmbh.de

Ohne unsere Genehmigung darf diese Zeichnung nicht kopiert, vervielfältigt, Dritten oder Konkurrenzunternehmen zugänglich gemacht werden.

Archiv-Nr.	L-Schnitt-5000
Plan-Nr.	4
Register-Nr.	SRB-200

	Name	Datum
Bearbeitet	AOM	28.04.2016
Gezeichnet	Ca	28.04.2016
Geprüft	Ca	28.04.2016

Genehmigungsunterlagen

Bezeichnung des Plans:

Längsschnitt

gem. § 51 Abs. 1 Nr. 3b LuftVZO

Maßstab :

1 : 5.000/500

Aufgestellt: Strausberger Flugplatz GmbH	Geprüft:
Bearbeitet: AOM GmbH	Genehmigt:

Plotdatei: Erstellt mit MicroStation